


RZUT DACHU
1:100

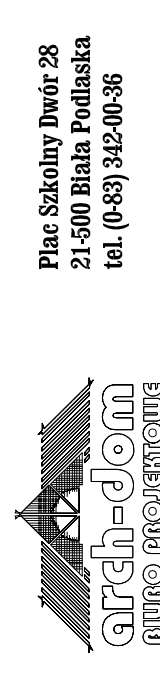

Plac Szkolny Inw. 28
21-500 Biała Podlaska
tel. (848) 342-0436

Nazwa: Rzut - Dachy	
Miejscowość: Biała Podlaska	
Adres: ul. Inwestycyjna 28, 21-500 Biała Podlaska	
Projektant: GRTCH-DOM ARCHITECTURA	
Data: 05.2016 r.	
Skala: 1:100	
Lp. kres.: 3	