

MIASTO **BIAŁA PODLASKA**

PROJEKT MIEJSCOWEGO PLANU ZAGOSPODAROWANIA PRZESTRZENNEGO

POD NAZWĄ " SIDORSKA - TYSIĄCLECIA"

skala 1:1000


Załącznik nr 1

do Uchwały Rady Miasta Biała Podlaska

Nr

z dnia

projekt planu
na wyłożenie do publicznego wglądu

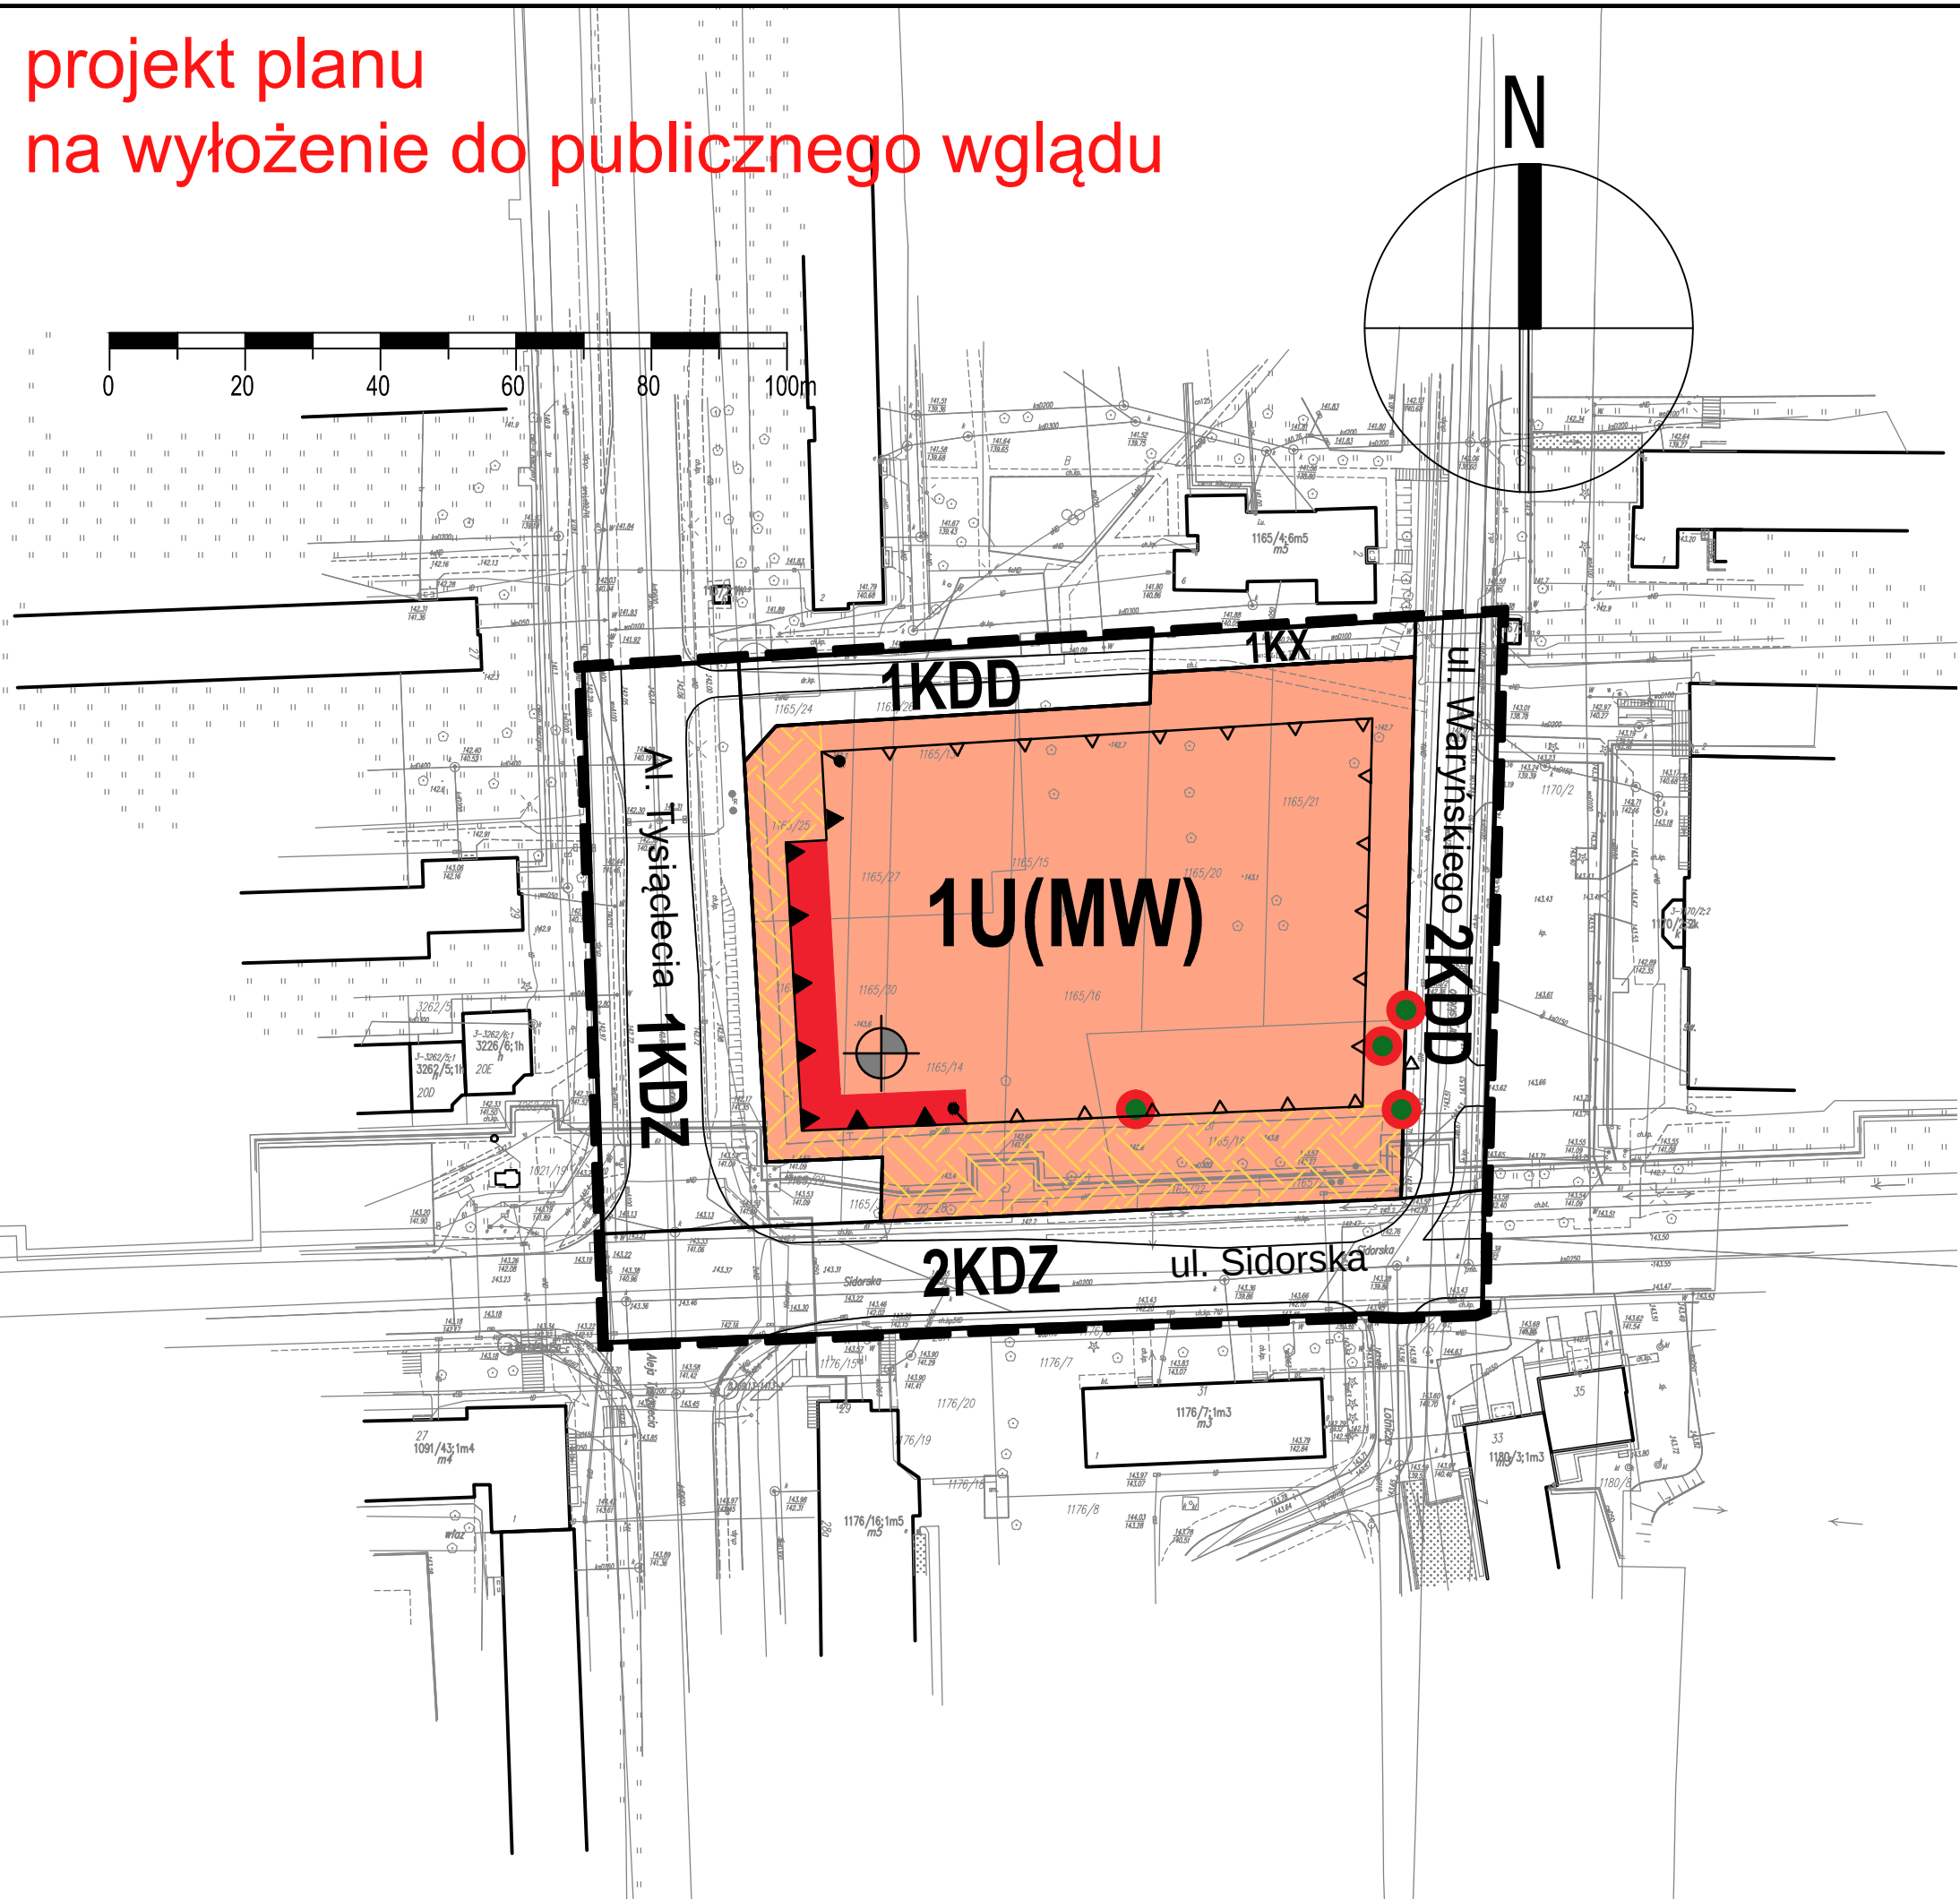

USTALENIA OBOWIĄZUJĄCE	
	granica obszaru objętego planem
	linia rozgraniczająca tereny o różnym przeznaczeniu lub różnych zasadach zagospodarowania
	nieprzekraczalna linia zabudowy
	obowiązująca linia zabudowy
U(MW)	tereny zabudowy usługowej z dopuszczeniem zabudowy mieszkaniowej wielorodzinnej
KDZ	tereny dróg publicznych - ulica zbiorcza
KDD	tereny dróg publicznych - ulica dojazdowa
KX	tereny wydzielonych ciągów pieszych
	akcent architektoniczny
	lokalizacja usług w parterze budynku dostępnych z poziomu terenu
	strefa szczególnej przestrzeni publicznej - wydzielenie wewnętrzne w ramach funkcji podstawowej
	istniejące drzewa wskazane do ochrony
USTALENIA INFORMACYJNE	
	jezdnie ulic (wydzielone krawężnikami)

